




HUB DI BENEVENTO

Interventi di riqualificazione architettonica e funzionale
della stazione ferroviaria di Benevento e delle aree
esterne ad essa afferenti

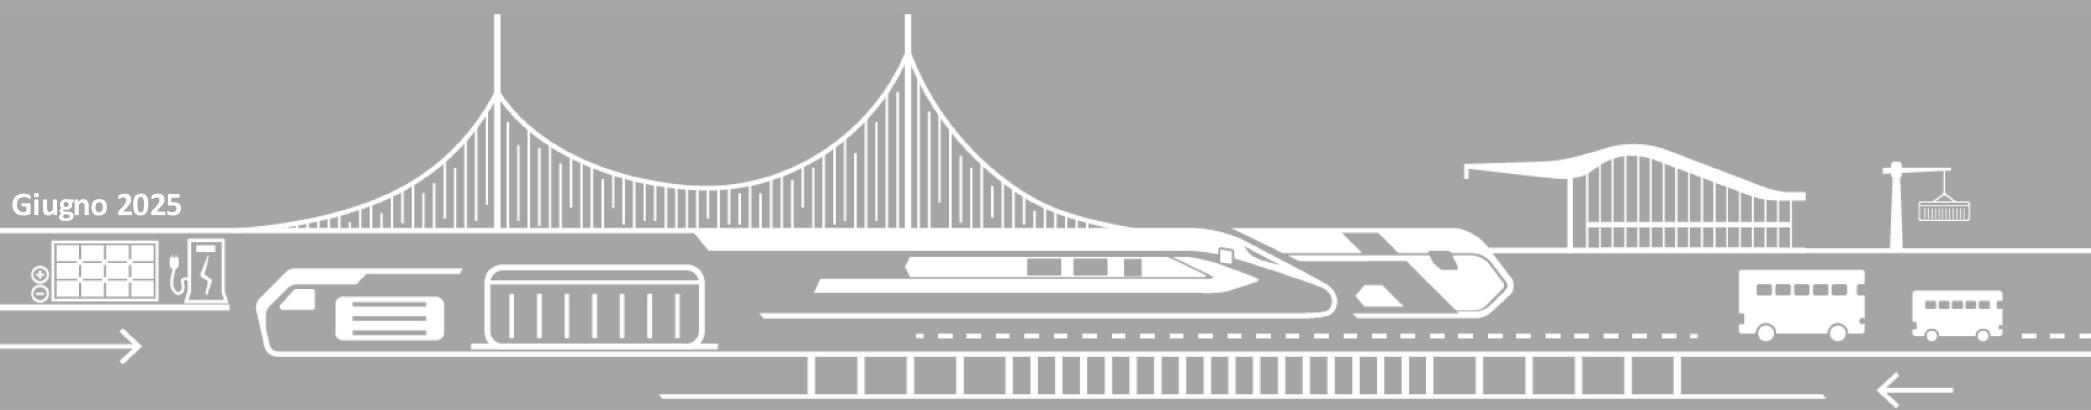



Inquadramento


Il contesto di inserimento





Stazione di Benevento

Ambiti di intervento

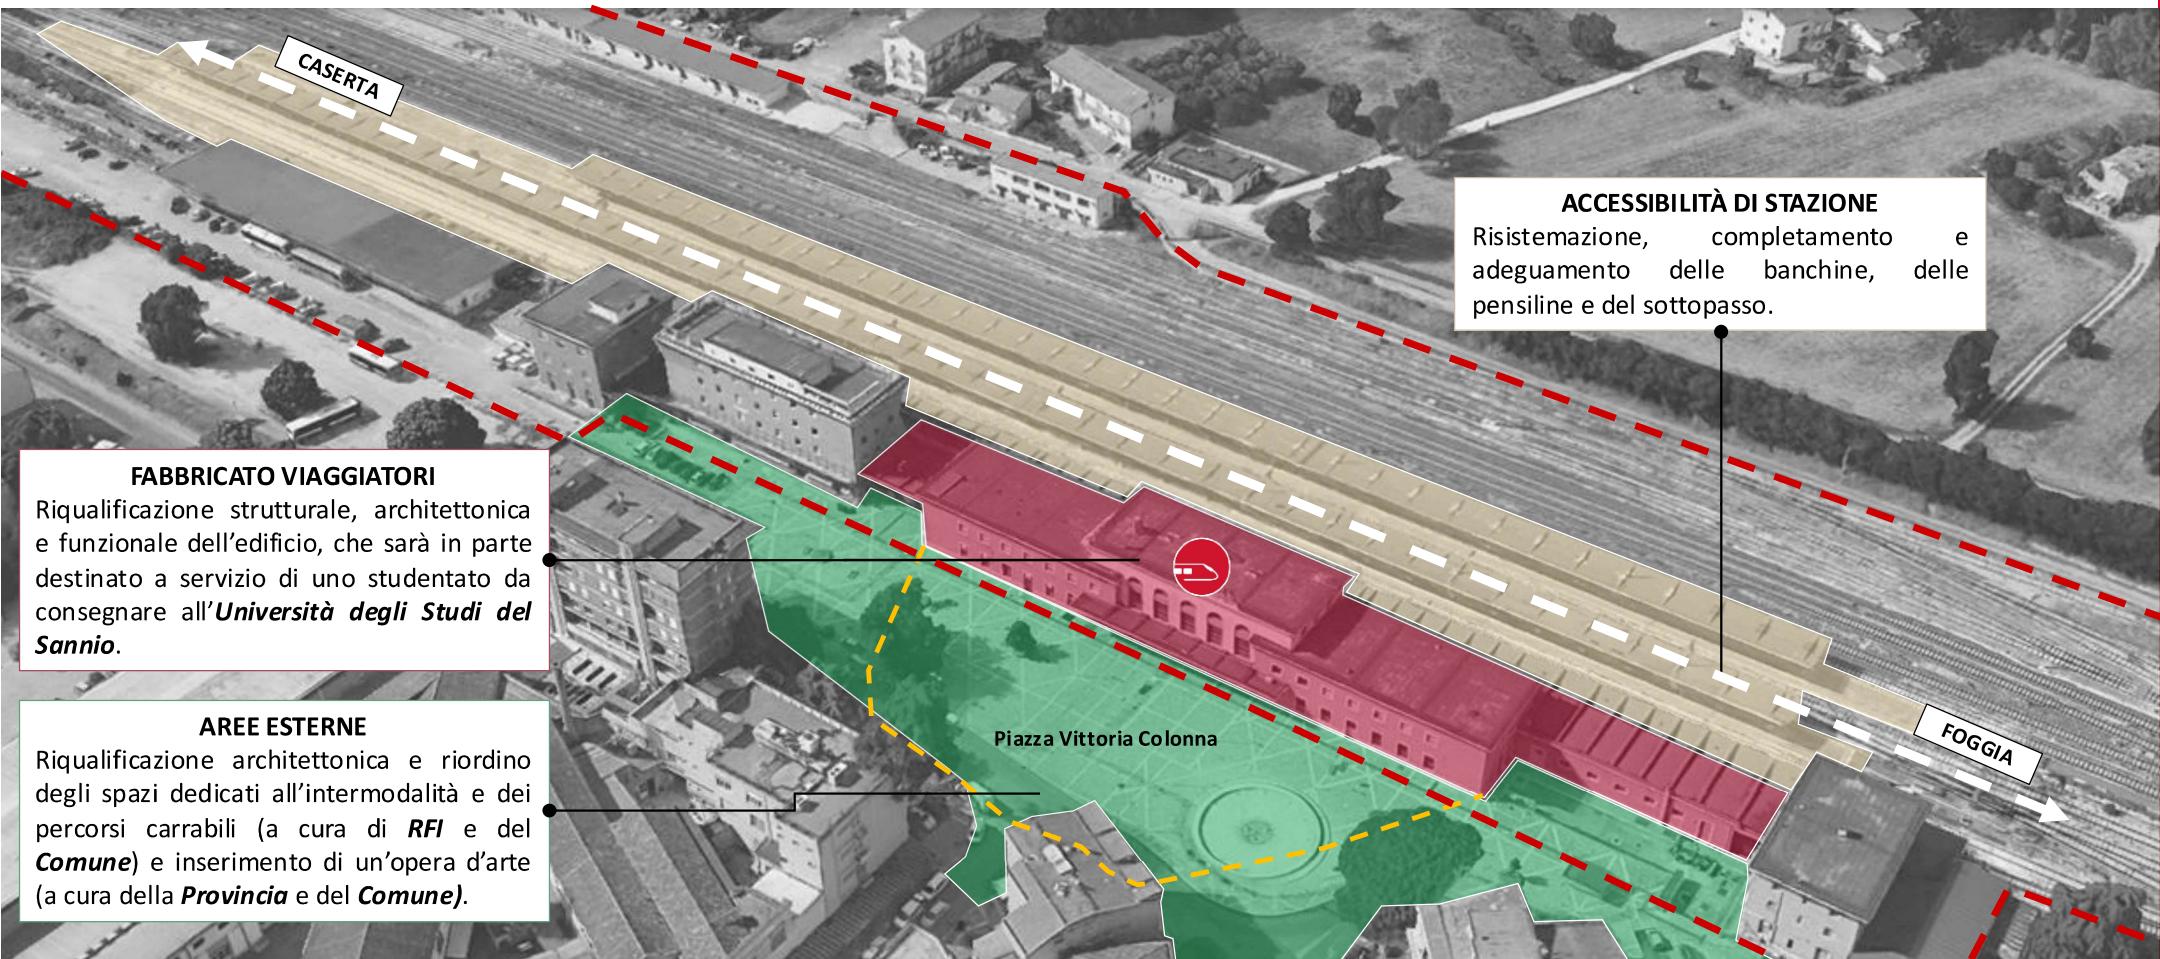



Stazione di Benevento

Fabbricato Viaggiatori



Facciata principale



Area esterna



Atrio di stazione

INTERVENTI:

- Miglioramento sismico
- Rifunzionalizzazione generale degli spazi
- Recupero dell'atrio centrale e riconfigurazione della sala d'attesa
- Nuovo spazio commerciale
- Inserimento di collegamenti verticali
- Realizzazione di uno studentato
- Realizzazione di nuovi servizi igienici
- Riqualificazione dei due atrii secondari posti ai lati del fabbricato viaggiatori







Stazione di Benevento – Fabbricato Viaggiatori

Riqualificazione architettonica e funzionale e consegna degli spazi per lo studentato

PIANO INTERRATO

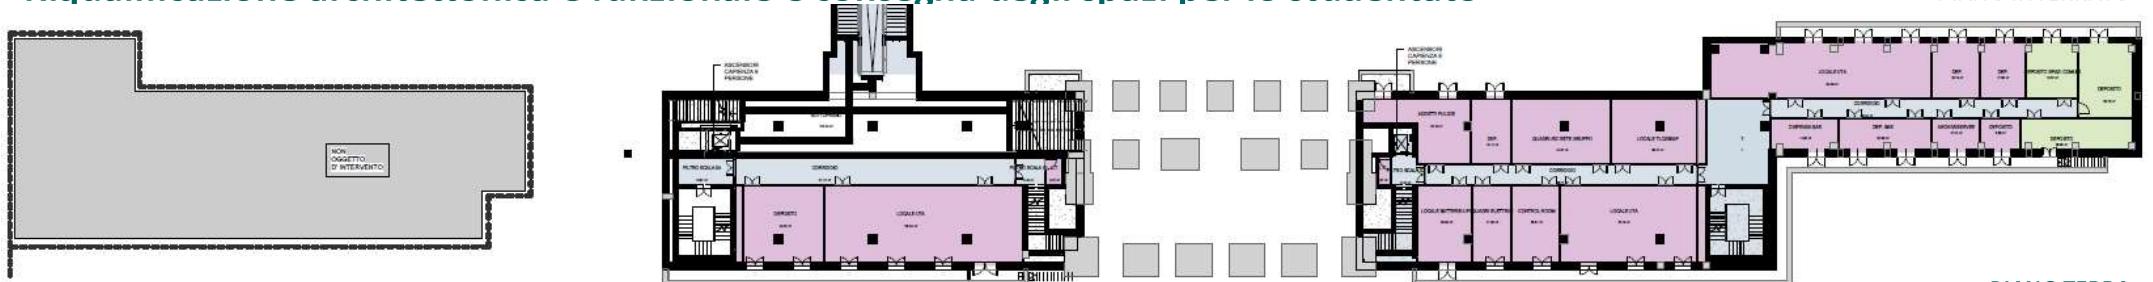

PIANO TERRA

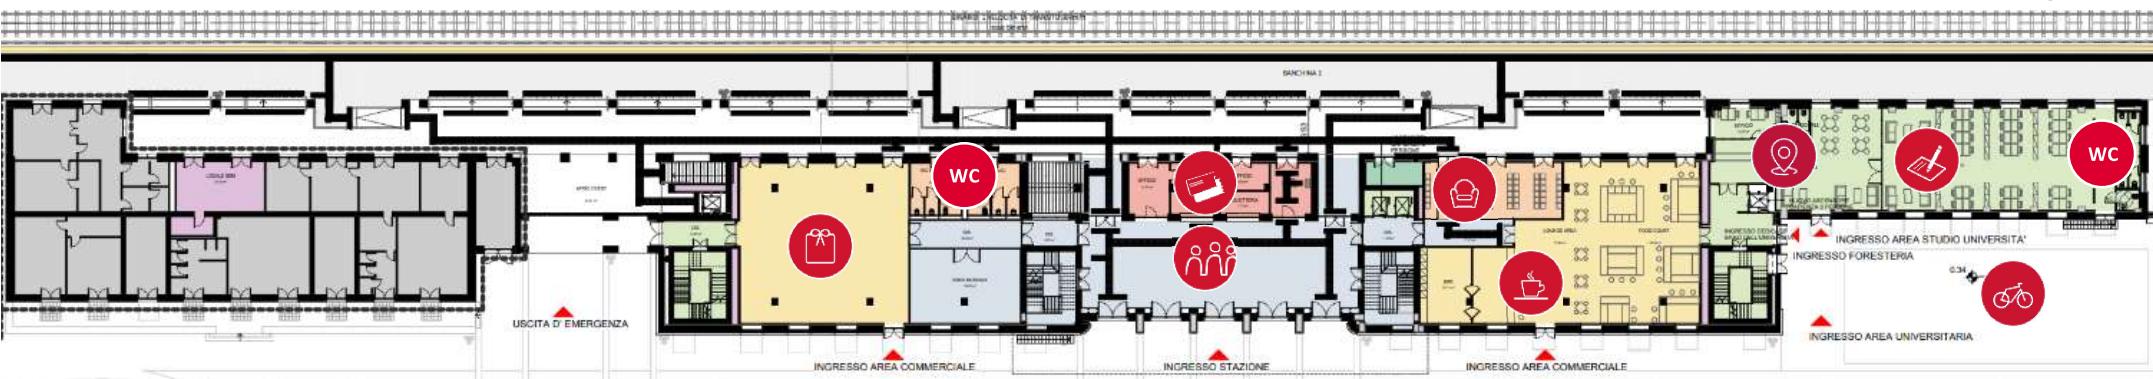


STAZIONE DESTINAZIONE D'USO	LOCALI		UNIVERSITA' DESTINAZIONE D'USO
SPAZI COMUNI	Atrio, connettivo stazione		Deposit, Spazi Comuni
LOCALI TECNICI	Locali tecnici e deposito		Aule studio
ASSISTENZA AI VIAGGIATORI	Biglietterie		Uffici e Info-point
IMPRESE FERROVIARIE	Biglietterie		WC
SERVIZI SECONDARI AI VIAGGIATORI	Locali commerciali		Servizi Igienici e WC




Stazione di Benevento – Fabbricato Viaggiatori

Riqualificazione architettonica e funzionale e consegna degli spazi per lo studentato

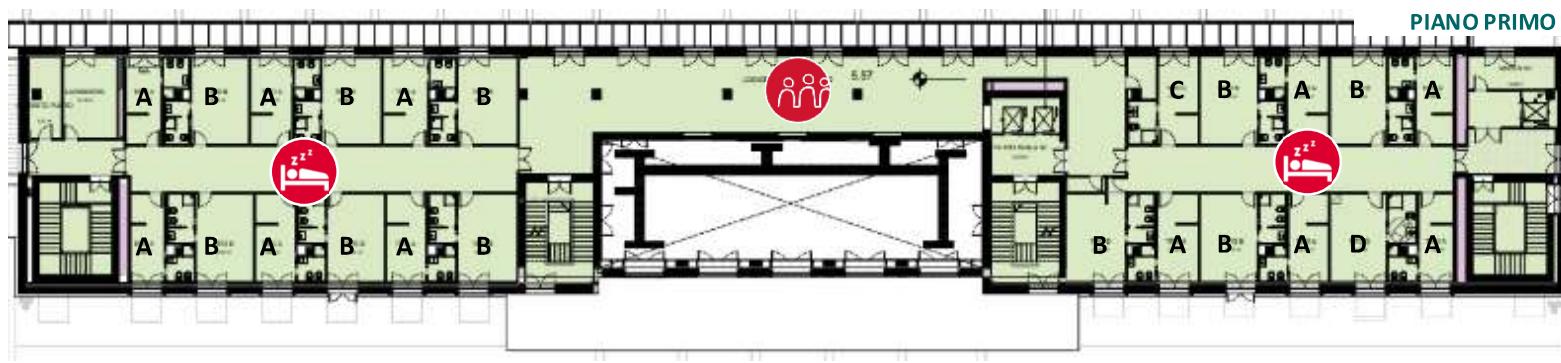

INTERVENTI RFI AI PIANI I E II:

- Ristrutturazione e riorganizzazione interna
- Sostituzione degli infissi esterni ed interni
- Sostituzione e rinnovo impianti (igienico sanitari, elettrici, HVAC, LAN)

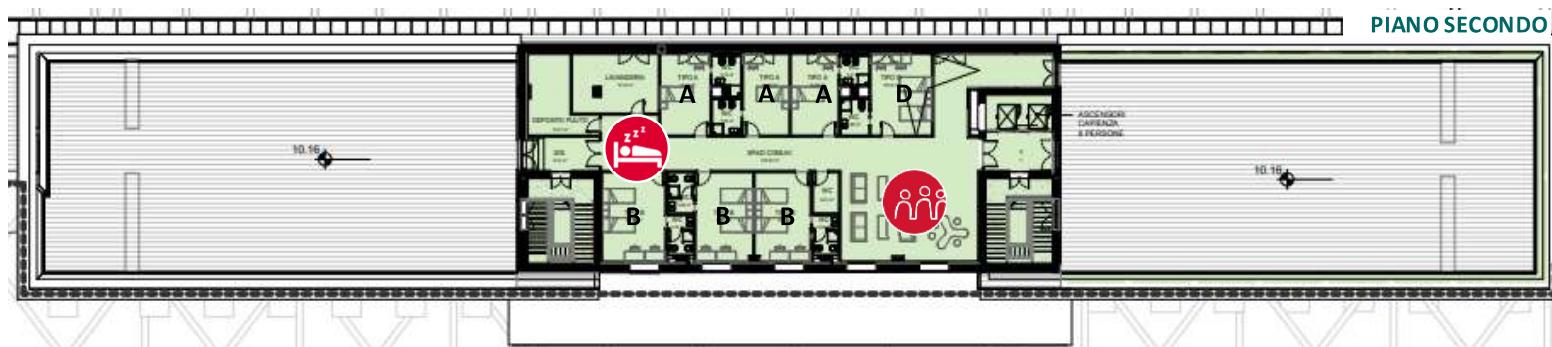


UNIVERSITÀ DESTINAZIONE D'USO

	Area commune, Area Coworking e Lounge
	Alloggi
	Loc. Tec., Lavanderia
	Spazi comuni, corridoi



Stazione di Benevento – Sistemazioni Esterne


Caratterizzazione architettonica della nuova piazza

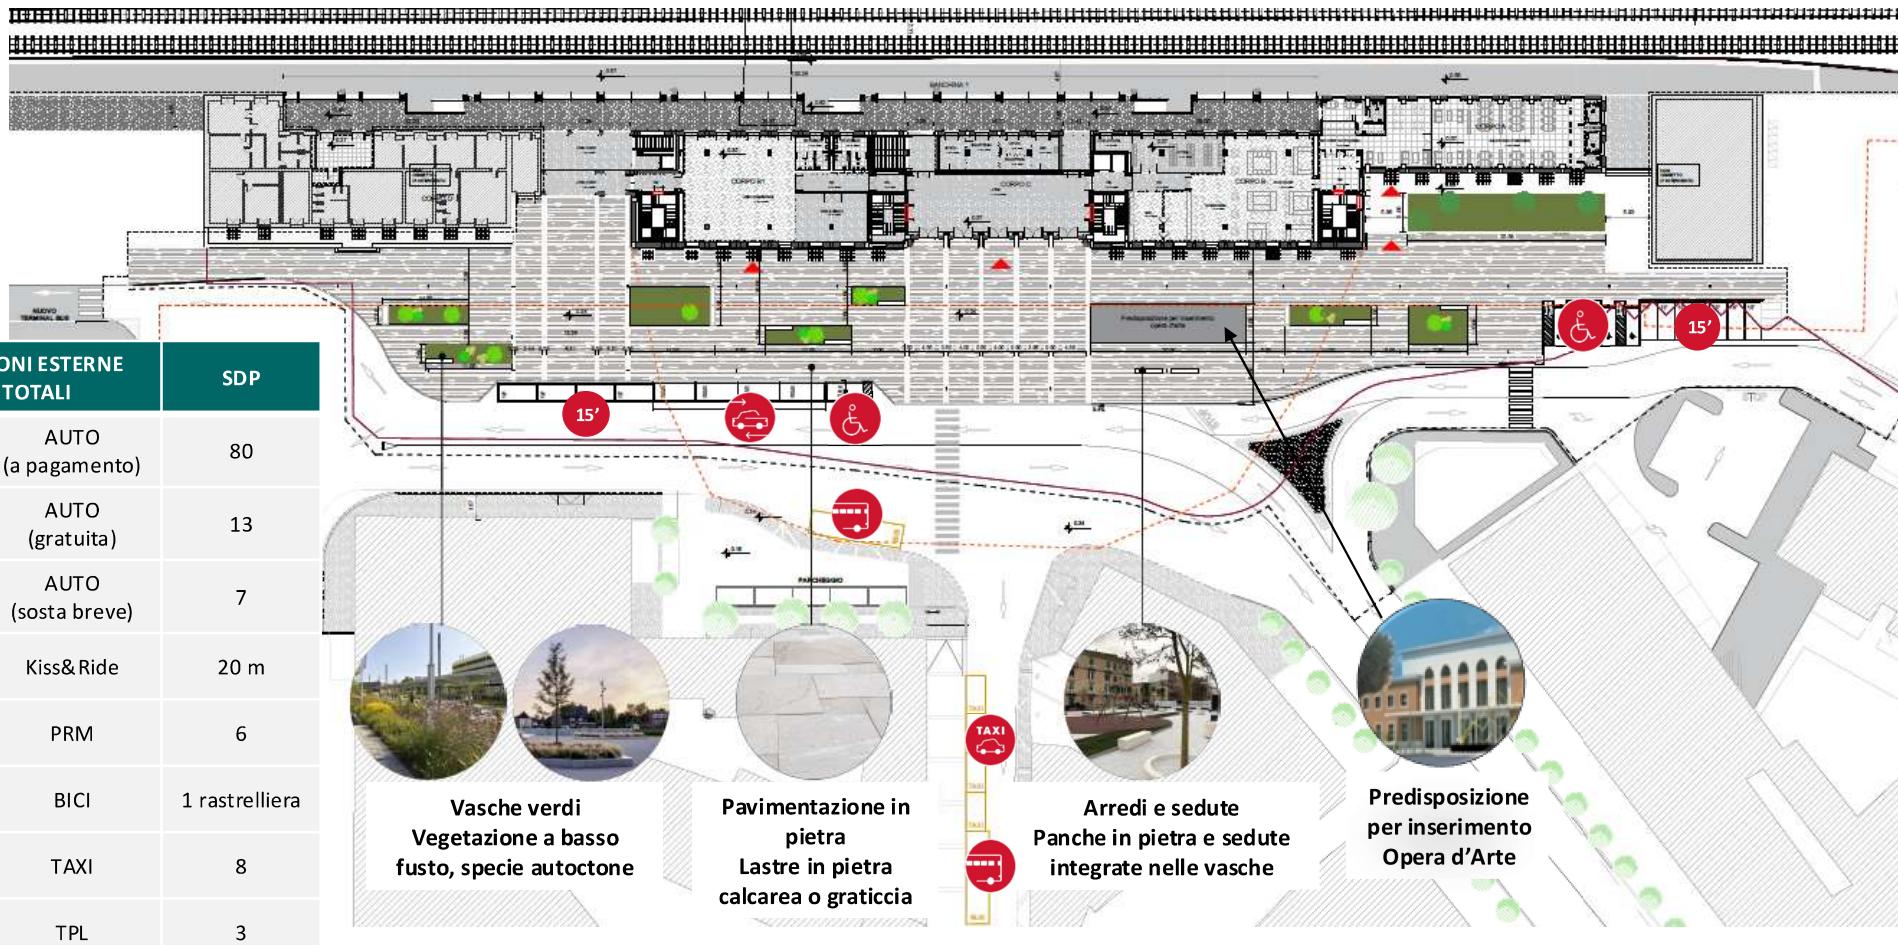



Stazione di Benevento – Accessibilità

Marcipiedi e pensiline

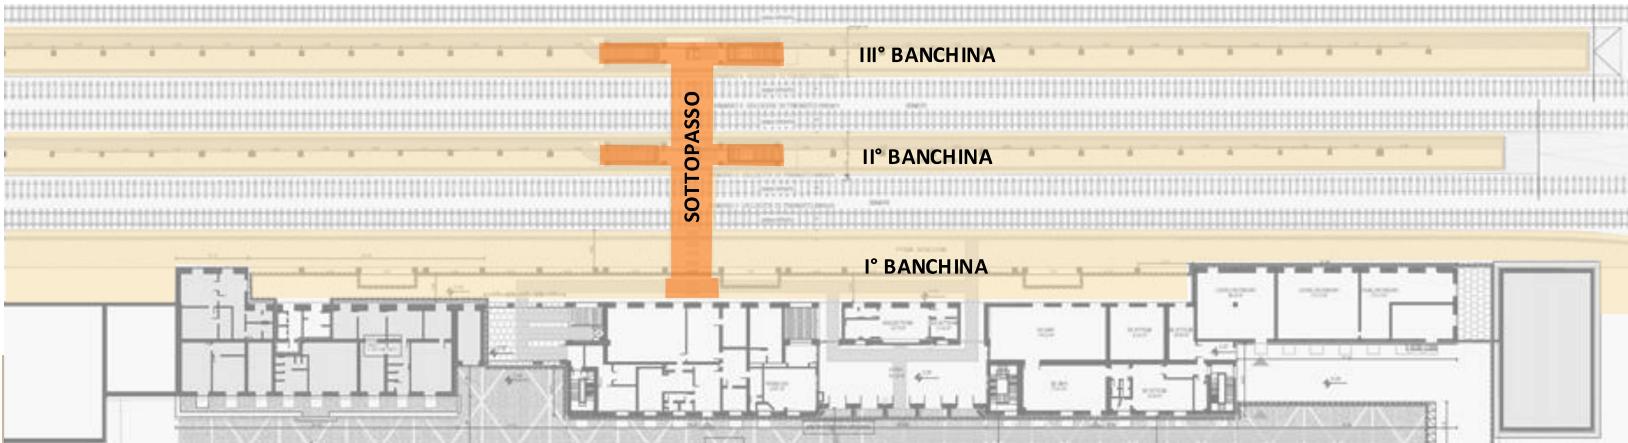

I° Banchina



Sottopasso

INTERVENTI I BANCHINA:

- Ripristino del lucernario in vetro a «lama di luce» sulla copertura, con conseguente ricollocazione degli impianti
- Riqualificazione della pensilina
- Innalzamento di una parte del marciapiede a standard H55

INTERVENTI II E III BANCHINA:

- Sostituzione della pavimentazione e inserimento di percorsi tattili e di arredi
- Impermeabilizzazione delle pensiline
- Rimozione e sostituzione dei corpi illuminanti
- Riqualificazione delle pensiline

SOTTOPASSO:

- Restyling dell'intero sottopasso con sostituzione dei controsoffitti, sostituzione dei pannelli verniciati di rivestimento delle pareti con lastre in marmo paglierino classico e riqualificazione impiantistica.